


各階平面図

家屋番号	
建物の所在	

建物図面
各階平面図

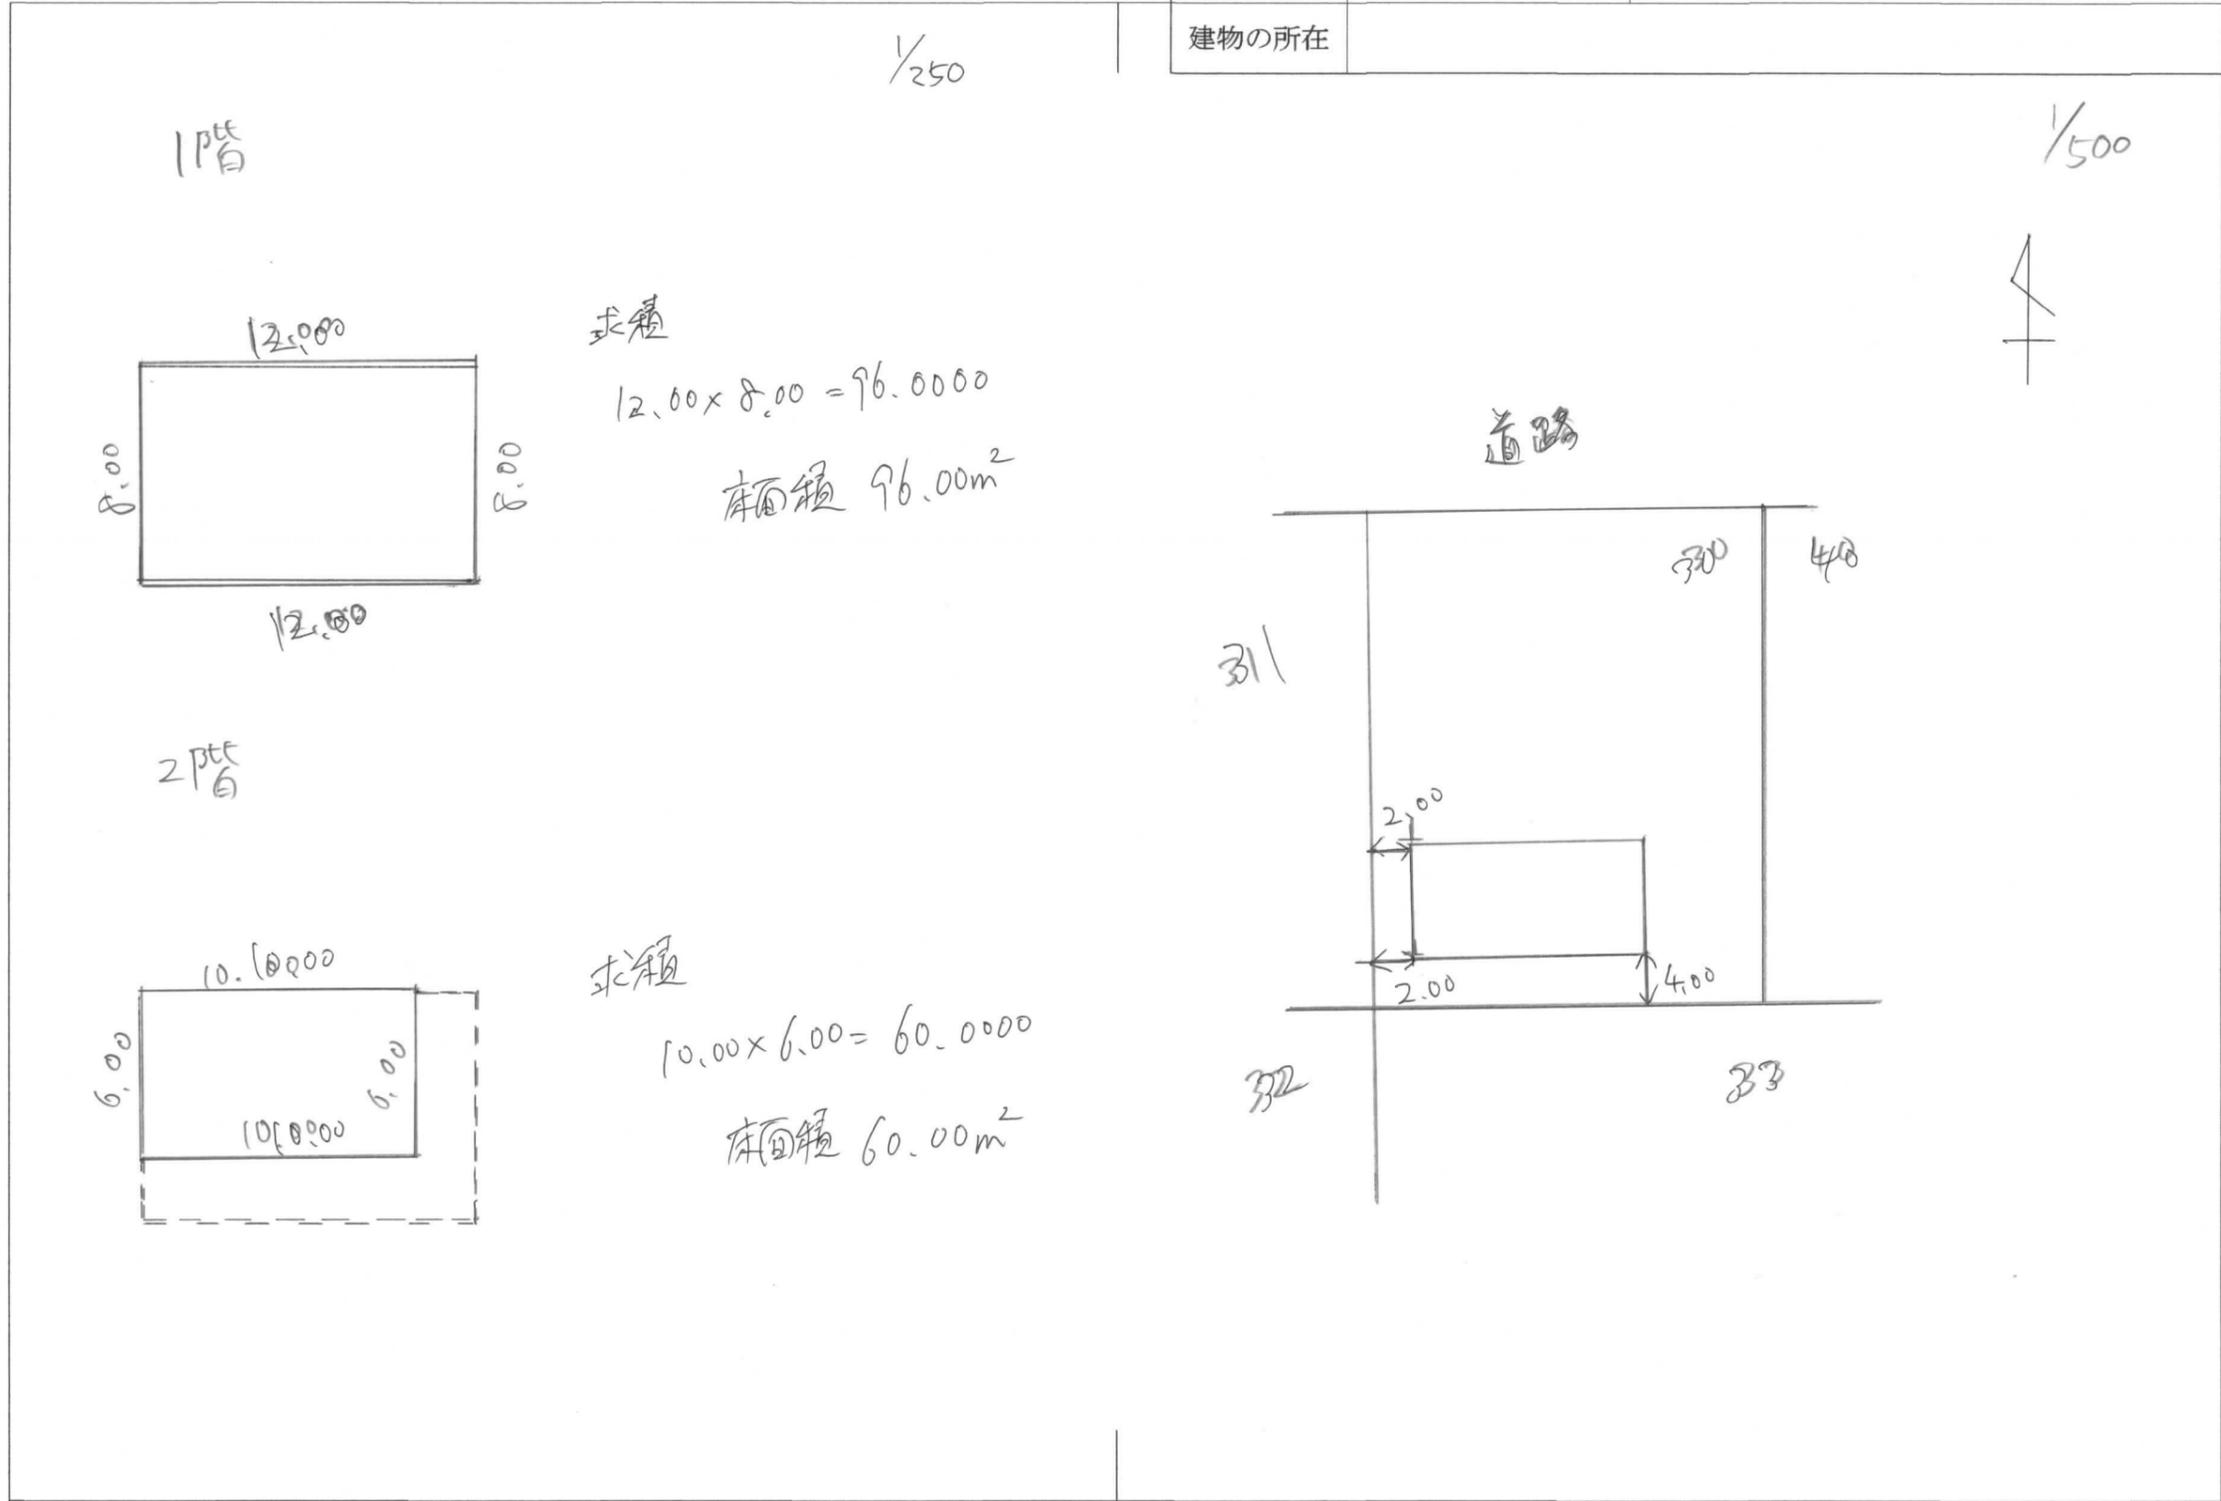

作成者	(令和 年 月 日作成)	縮尺 1/250	申請人	縮尺 1/500
-----	--------------	----------	-----	----------